

Agenzia del Territorio
CATASTO FABBRICATI
Ufficio provinciale di
Varese

Dichiarazione protocollo n. VA0420955 del 18/12/2007

Planimetria di u.i.u. in Comune di Varese

Via Gerolamo Garoni

civ. 7

Identificativi Catastali:

Sezione: VA

Foglio: 17

Particella: 23974

Subalterno: 501

Compilata da:

Ranzani Claudio

Iscritto all'albo:

Geometri


Prov. Varese

N. 1529

n. 1

Scala 1: 500

PIANO TERRENO

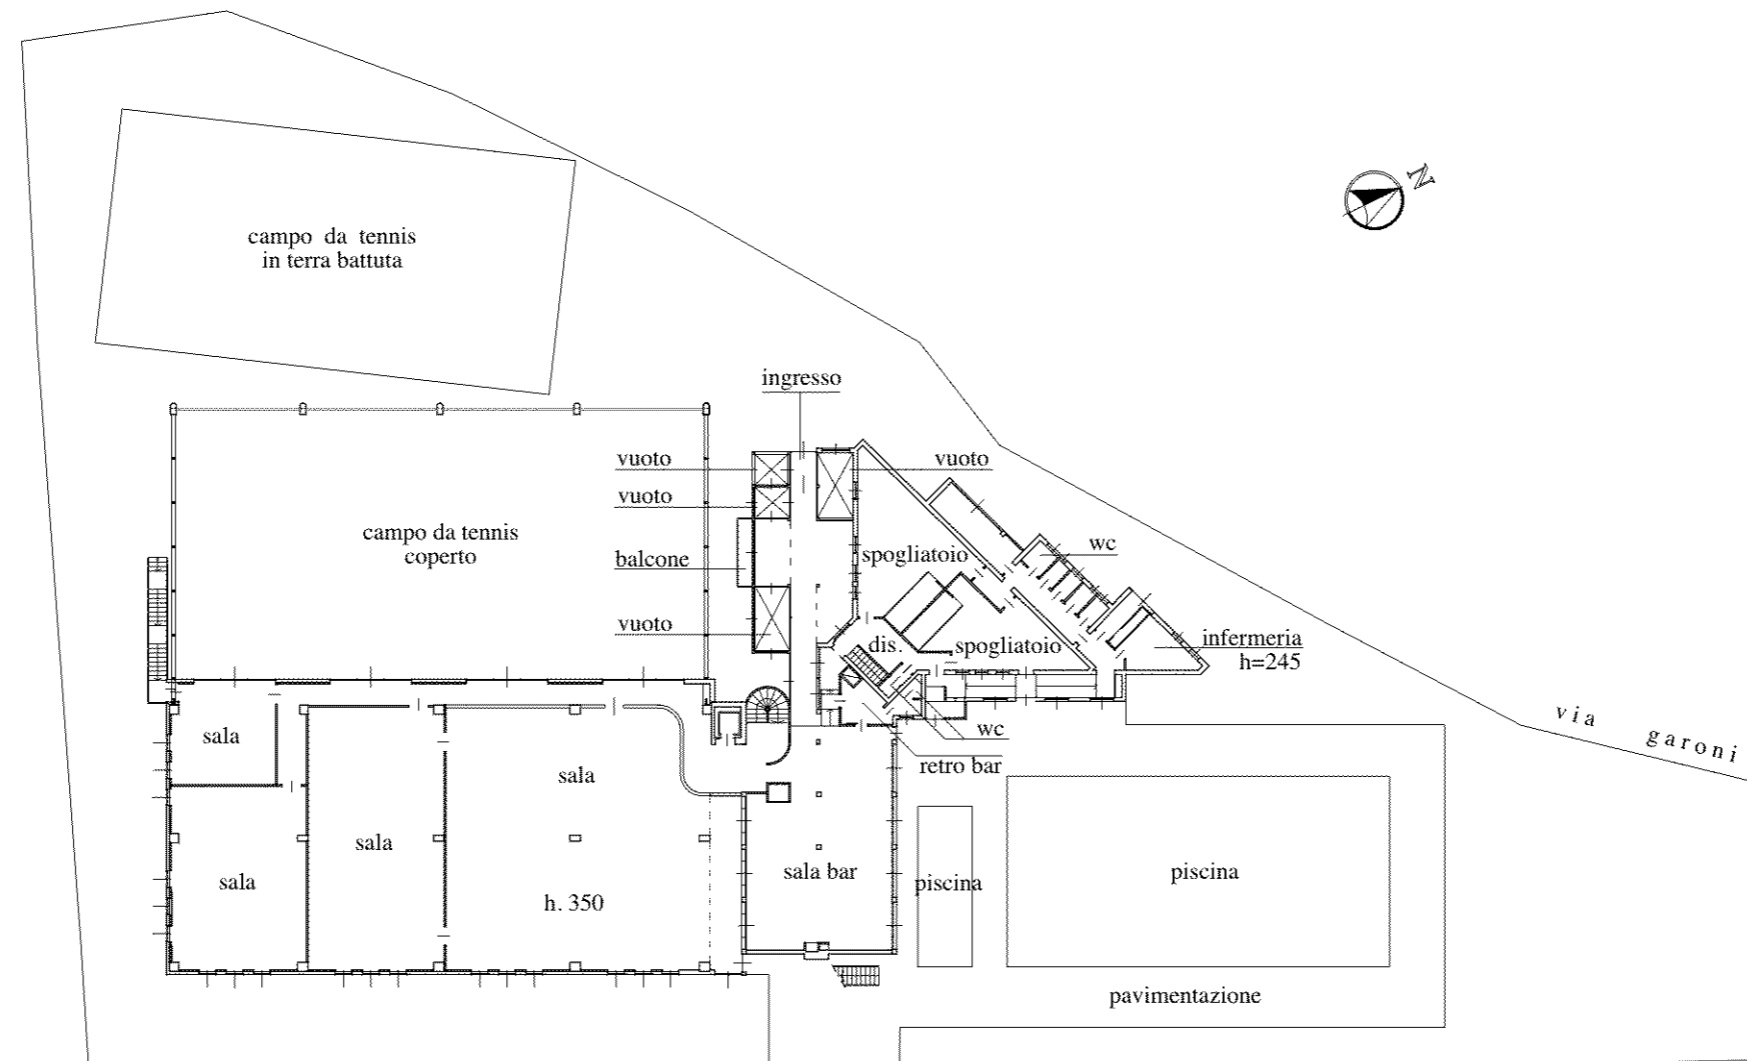

Data: 04/02/2019 - n. T163627 - Richiedente: GHRRNT60C13L682X
Totale schede: 2 - Formato di acquisizione: A3(297x420) - Formato stampa richiesto: A3(297x420)
Ultima planimetria in atti

Agenzia del Territorio
CATASTO FABBRICATI
Ufficio provinciale di
Varese


Dichiarazione protocollo n. VA0420955 del 18/12/2007
Planimetria di u.i.u. in Comune di Varese
Via Gerolamo Garoni civ. 7

Identificativi Catastali:
Sezione: VA
Foglio: 17
Particella: 23974
Subalterno: 501


Compilata da:
Ranzani Claudio
Iscritto all'albo:
Geometri
Prov. Varese N. 1529

n.2

Scala 1: 500

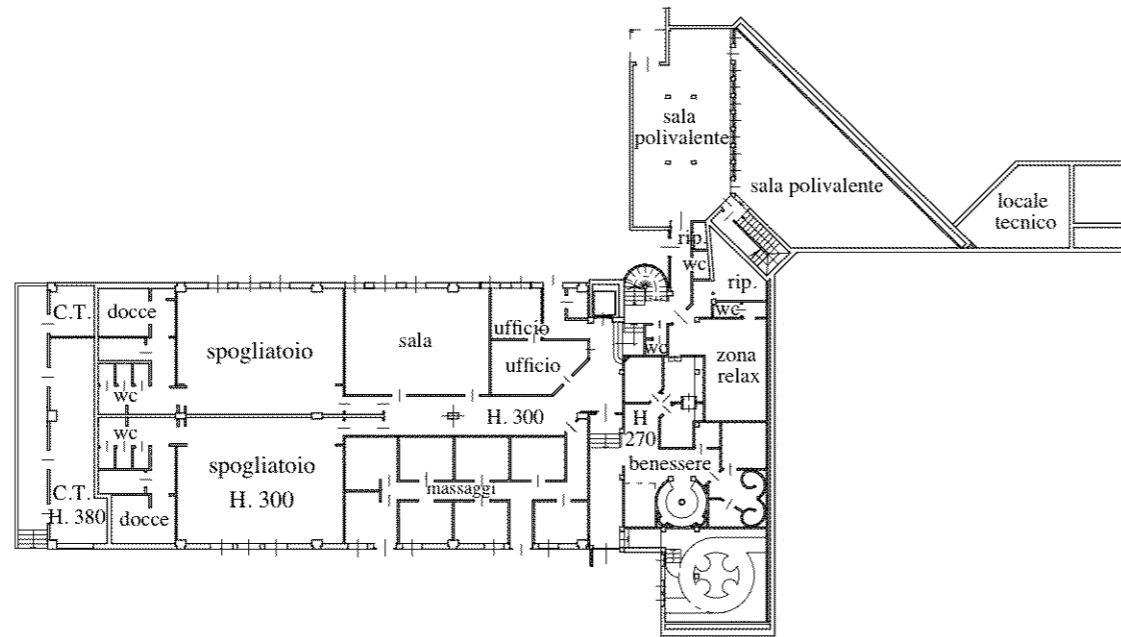

P. SEMINTERRATO

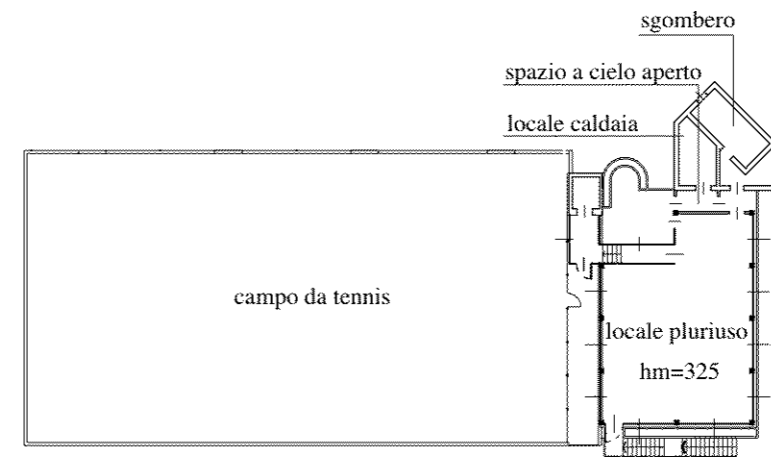

PIANO PRIMO



Data: 04/02/2019 - n. T163627 - Richiedente: GHRRNT60C13L682X